


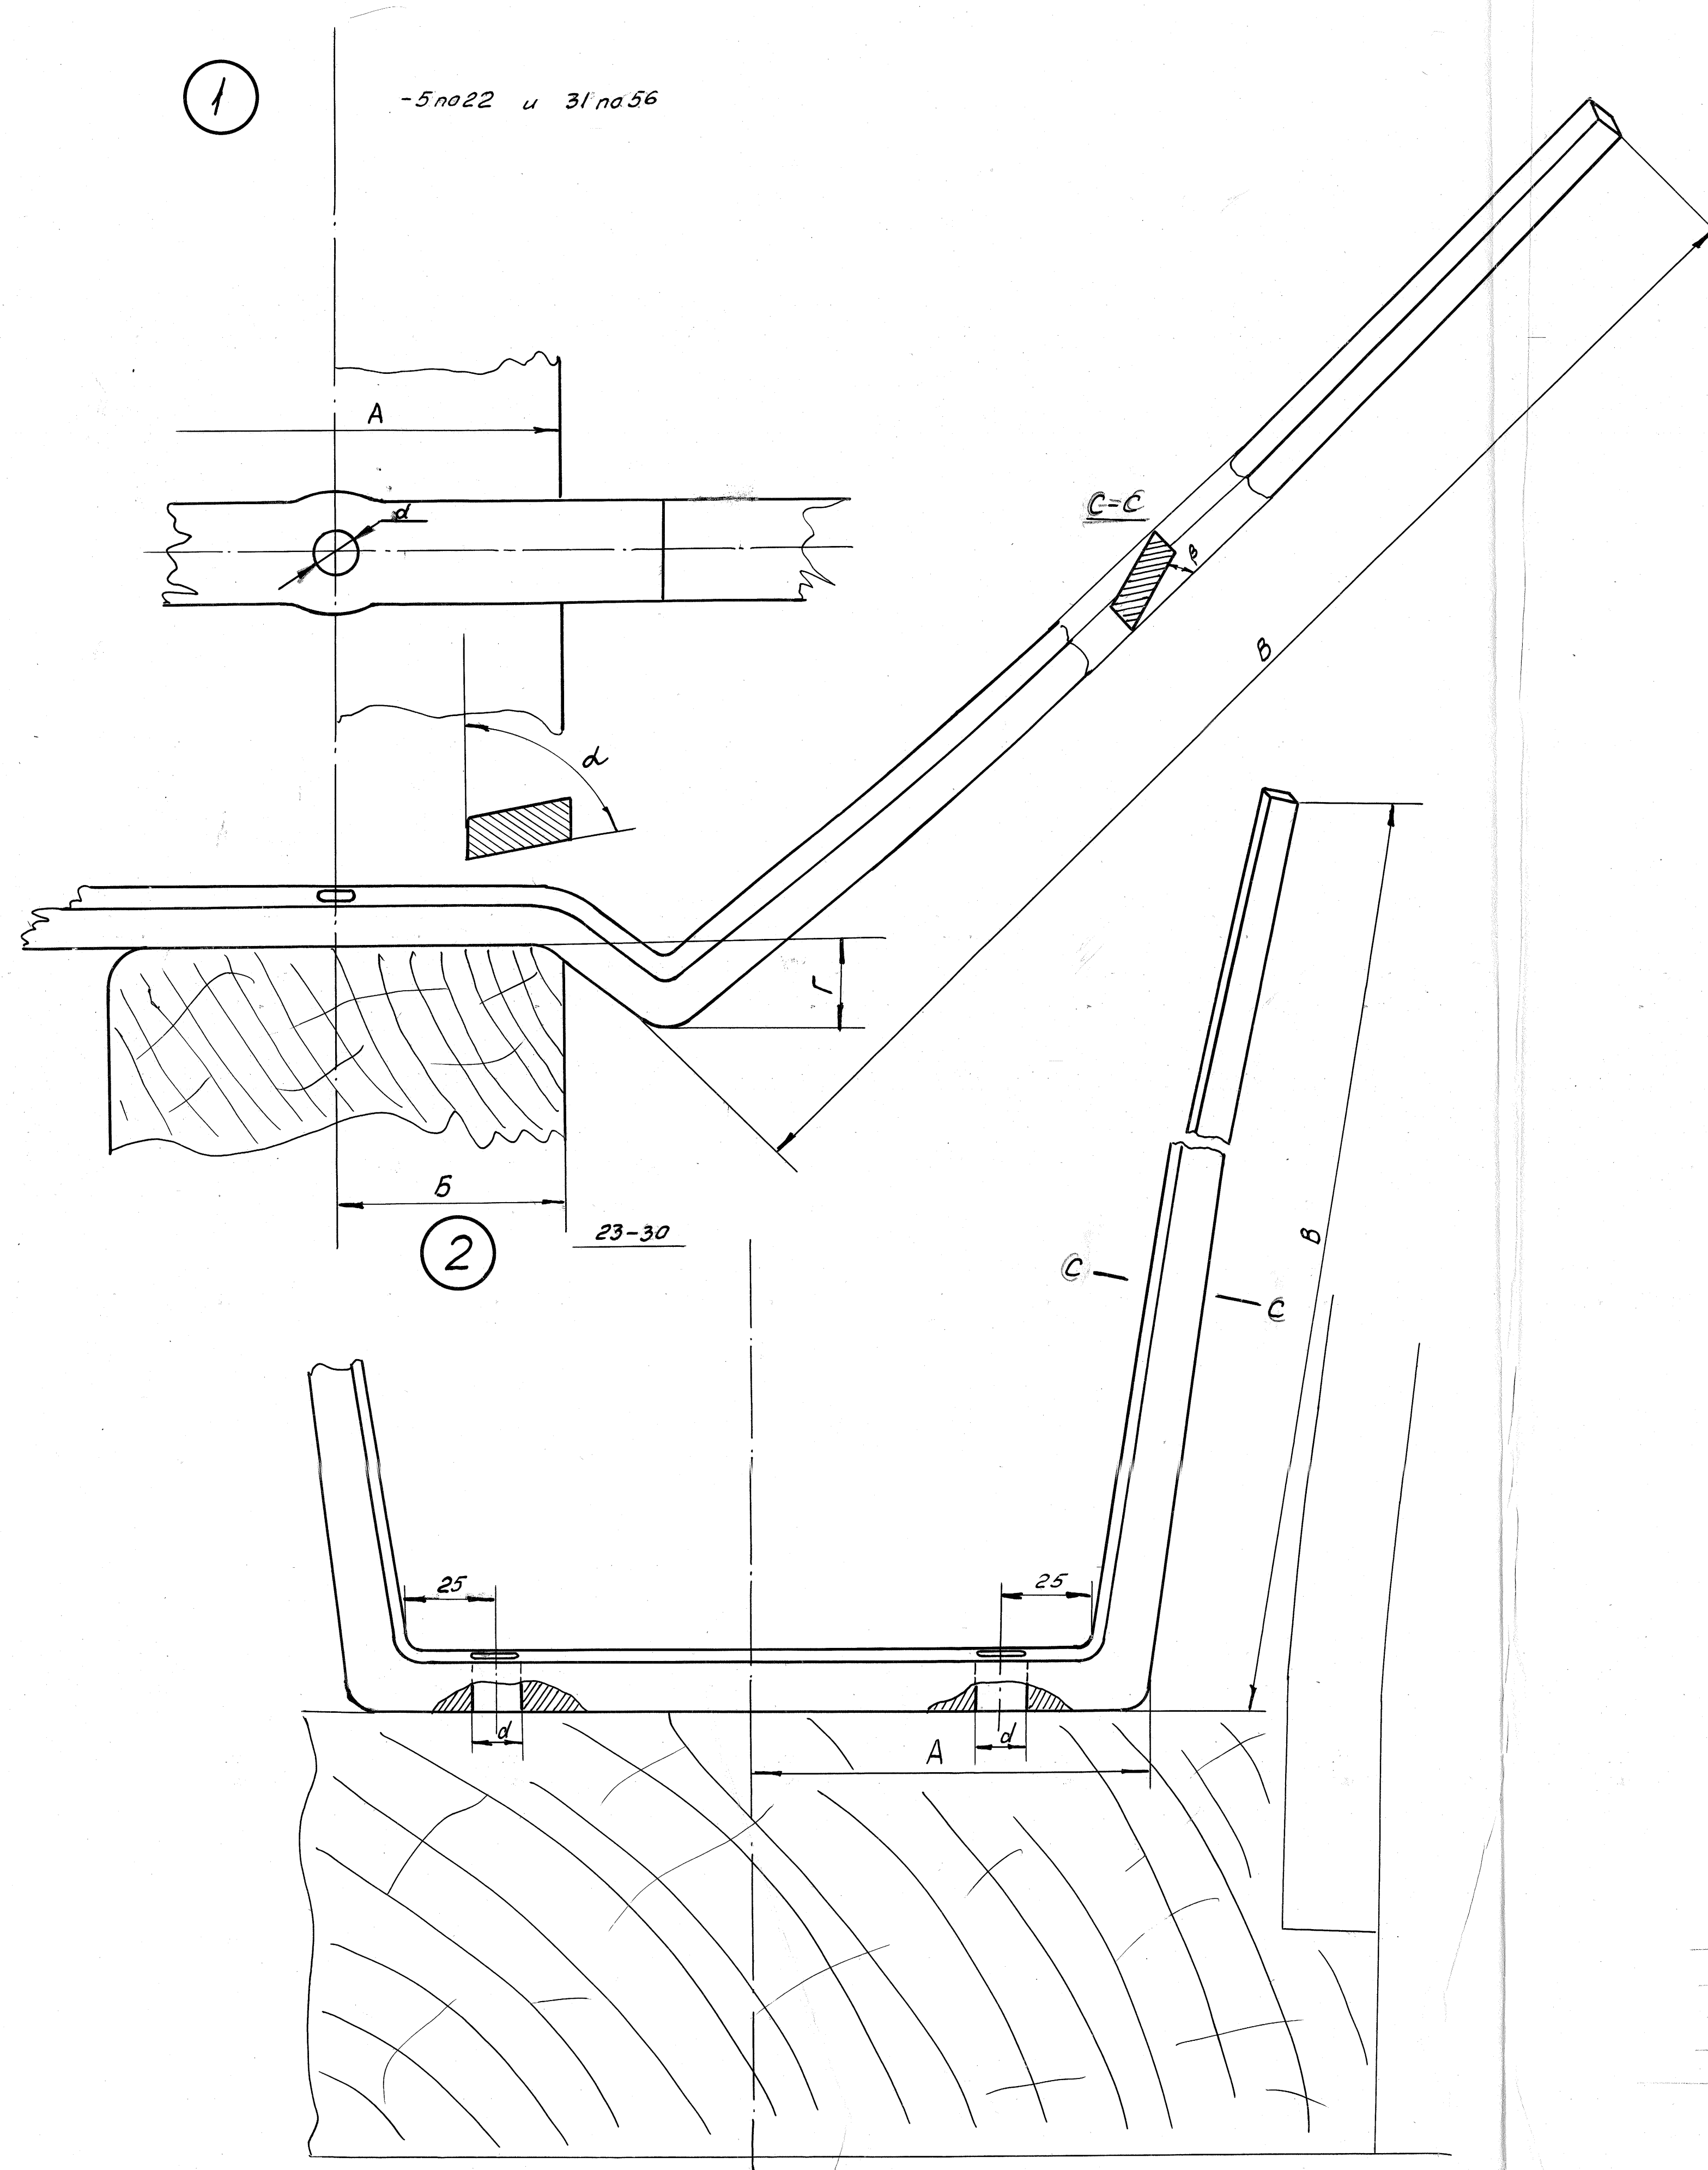

№ Флоры (шпанг.)	А	Б	Г	В длина ветви	d диаметр отверстия под болт	Сечение флоры		Угол малки		Примеч.
						Узакладки	наконцах	по закладке 2°	по ветви β°	
-5	25			100	12	25x10	19x7	Внос 58	Внос 15	
-4				140	12	25x10	19x7	" 58	" 15	
-3				170	12	25x10	19x7	" 58	" 15	
-2				200	12	25x10	19x7	" 58	" 15	
-1				240	12	25x10	19x7	" 58	" 15	
0	37			280	12	25x10	19x7	" 58	" 15	
1				300	12	25x10	19x7	" 62	" 14	
2				320	12	25x10	19x7	" 74	" 14	смотрим
3				320	14	25x10	19x7	" 78	" 13	узел
4				320	14	25x10	19x7	" 78	" 13	
5	80			320	14	25x10	19x7	" 78	" 12	1
6				320	14	25x10	19x7	" 78	" 12	
7				320	14	25x10	19x7	" 78	" 11	
8				320	14	25x10	19x7	" 78	" 11	Вес
9				320	14	25x10	19x7	" 78	" 10	22,2 кг
10	70			320	14	25x10	19x7	" 78	" 10	
11				320	14	25x10	19x7	" 78	" 9	
12				320	14	25x10	19x7	" 78	" 9	
19				420	14	25x10	19x7	" 78	" 8	
20	40			460	14	25x10	19x7	" 73	" 8	
21				500	14	25x10	19x7	" 73	" 7	
22				540	14	30x12	19x7	" 73	" 6	
23				580	14 (2)	30x12	19x7	" 90	" 5	
24				620	14 (2)	30x12	19x7	" 90	" 4	
25	100			660	14 (2)	30x12	19x7	" 90	" 3	
26				700	14 (2)	30x12	19x7	" 90	" 2	смотрим
27				700	14 (2)	30x12	19x7	" 90	" 1	узел
28				660	14 (2)	30x12	19x7	" 90	Вкорму 1	
29				620	14 (2)	30x12	19x7	" 90	" 3	2
30	84			580	14 (2)	30x12	19x7	Вкорму 73	" 5	
31				540	14 (2)	30x12	19x7	" 73	" 6	
32				500	14	30x12	19x7	" 73	" 7	Вес
34				460	14	30x12	19x7	" 73	" 10	33,7 кг
35	67	40	24	420	14	30x12	19x7	" 73	" 11	
36				320	14	30x12	19x7	" 73	" 12	
37				320	14	30x12	19x7	" 73	" 13	
38				320	14	30x12	19x7	" 73	" 14	
39				320	14	30x12	19x7	" 73	" 15	
40	70	42	24	320	14	30x12	19x7	" 73	" 15	
41				320	14	30x12	19x7	" 73	" 15	
42				320	14	30x12	19x7	" 73	" 15	
43				320	14	30x12	19x7	" 73	" 15	
44				320	14	30x12	19x7	" 73	" 15	
45	70	42	28	320	14	25x10	19x7	" 73	" 15	
46				320	14	25x10	19x7	" 73	" 15	
47				320	14	25x10	19x7	" 73	" 15	
48				320	14	25x10	19x7	" 73	" 15	
49				320	14	25x10	19x7	" 73	" 15	
50	96	60	35	320	14	25x10	19x7	" 73	" 15	
52				320	12	25x10	19x7	" 75	" 15	
53				320	12	25x10	19x7	" 75	" 15	
54				300	12	25x10	19x7	" 75	" 15	
55	66	41	20	280	12	25x10	19x7	" 75	" 15	
56				260	12	25x10	19x7	" 75	" 15	

1. Контуры, ширину флоры по закладке (А) и (Б) и углы малки уточнить по месту.
2. Отв. Фd пробить кузнечным способом.
3. Цинковать ЖС-30 ГОСТ 3002-58

				26.10.023			
Изм.	Лист	И.В.С.	Лист	Лист	Лист	Лист	Лист
Разр.	Карпов	Лист	Лист	Лист	Лист	Лист	Лист
Пров.	Чайкин	Лист	Лист	Лист	Лист	Лист	Лист
Т.контр.	Терасов	Лист	Лист	Лист	Лист	Лист	Лист
И.контр.	Гусев	Лист	Лист	Лист	Лист	Лист	Лист
И.контр.	Михонова	Лист	Лист	Лист	Лист	Лист	Лист
				Флоры кованные			
				Ст. 3 ГОСТ			
				Лист Листов			
				Ленинградская			
				Судовые			
				вс. ЛСО. Профсоюз			