


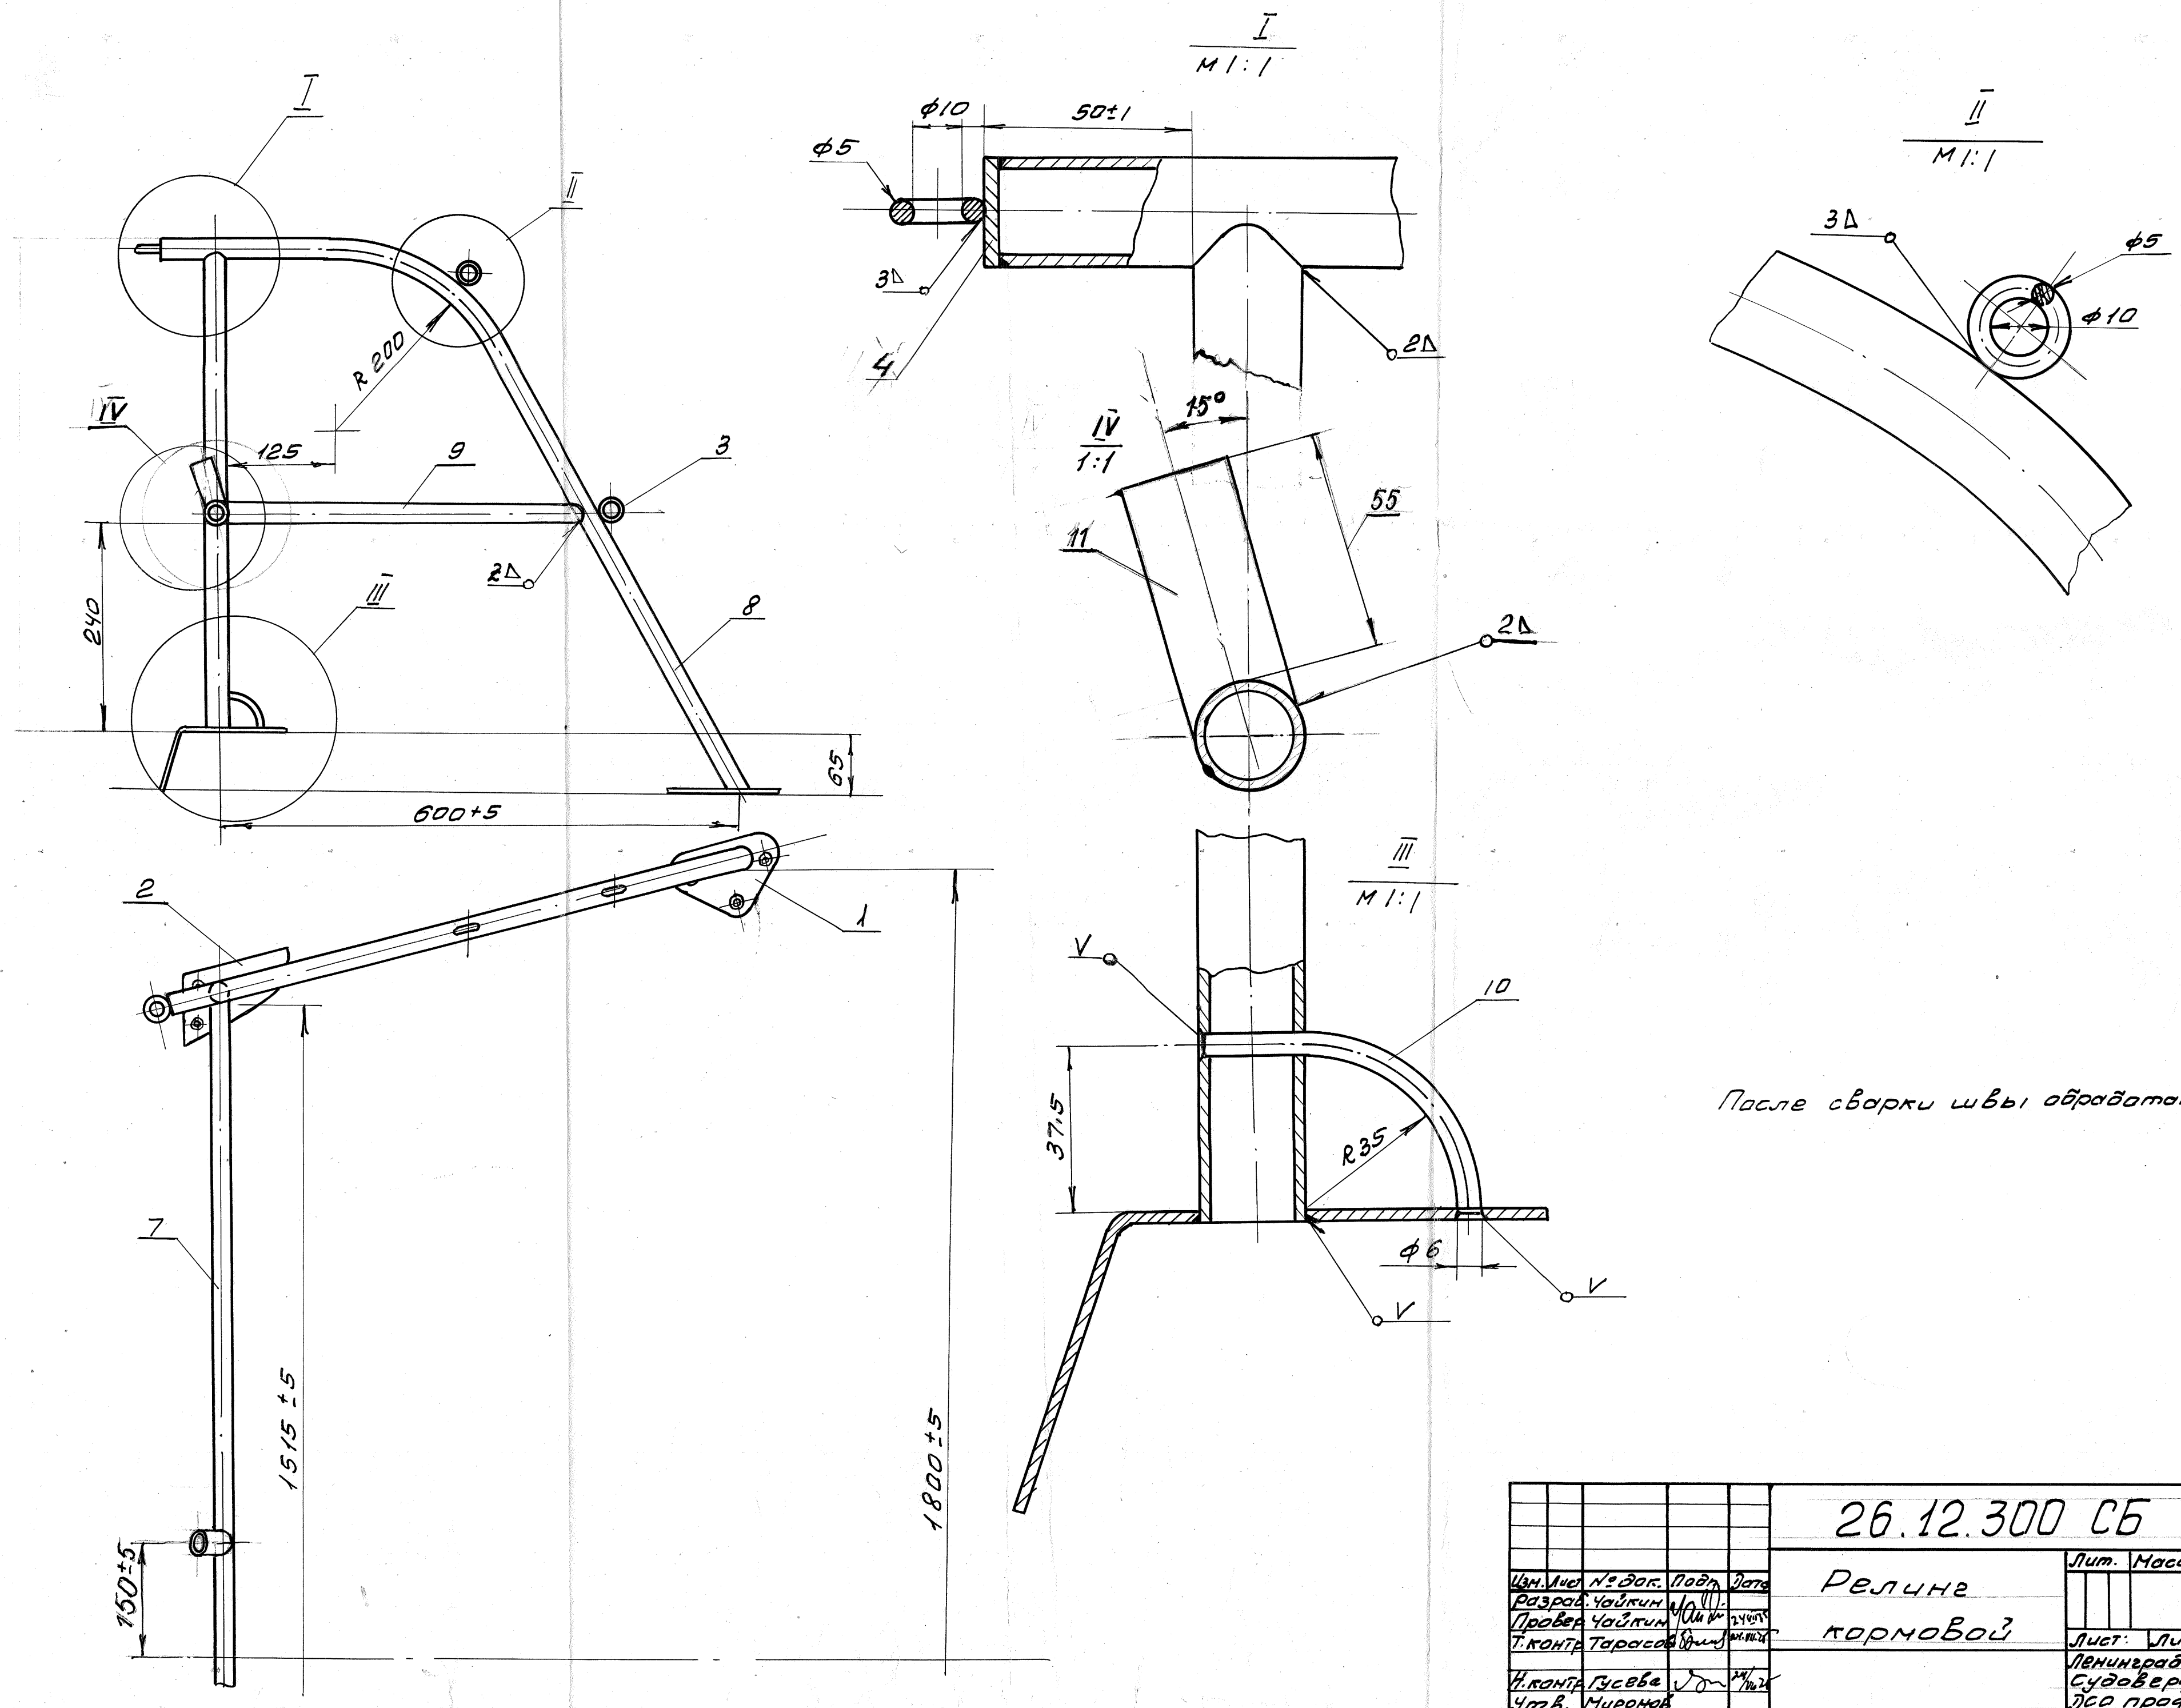

После сварки швы обработать R:40

26.12.300 СБ					
Рельс кормовой					
Изм. Испол.	№ док.	Подп.	Дата	Лит.	Масса
Разраб. Чайкин	10/11	М.И.	24.01.78		1:5
Провер. Чайкин	10/11	М.И.	24.01.78	Лист: 1	Листов: 1
Т. контр. Тарасов	10/11	М.И.	24.01.78	Ленинградская	
И. контр. Гусева	10/11	М.И.	24.01.78	Судоверфь ВС	
Утв. Миронов	10/11	М.И.	24.01.78	ДСА профсоюз	
Копировал Юр				Формат 22	